RZUT PARTERU - BUDYNEK PROJEKTOWANY

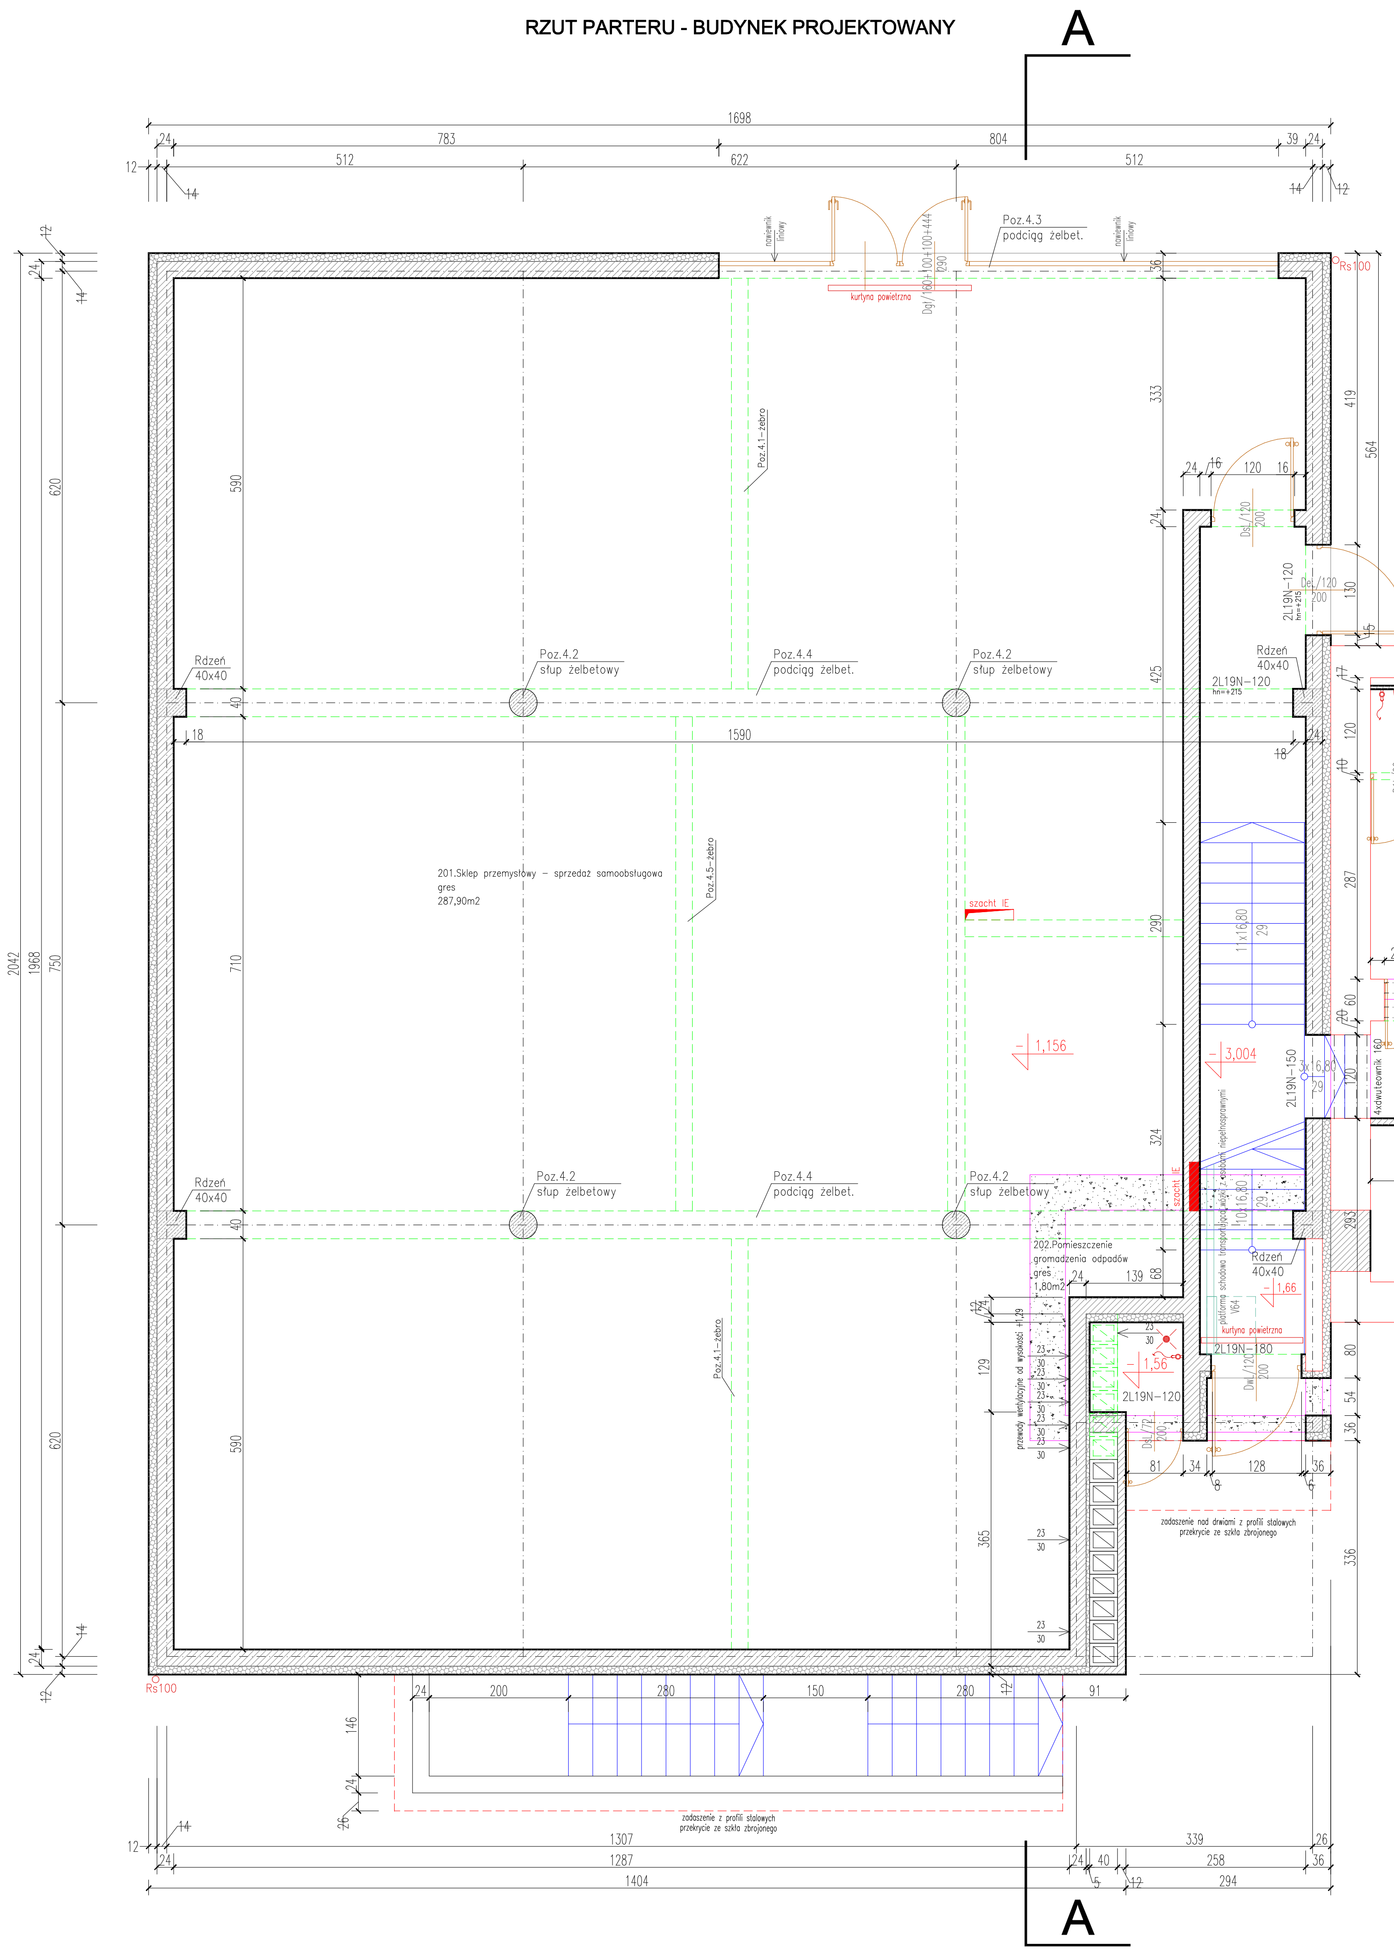

RZUT PIWNICY - BUDYNEK ISTNIEJĄCY

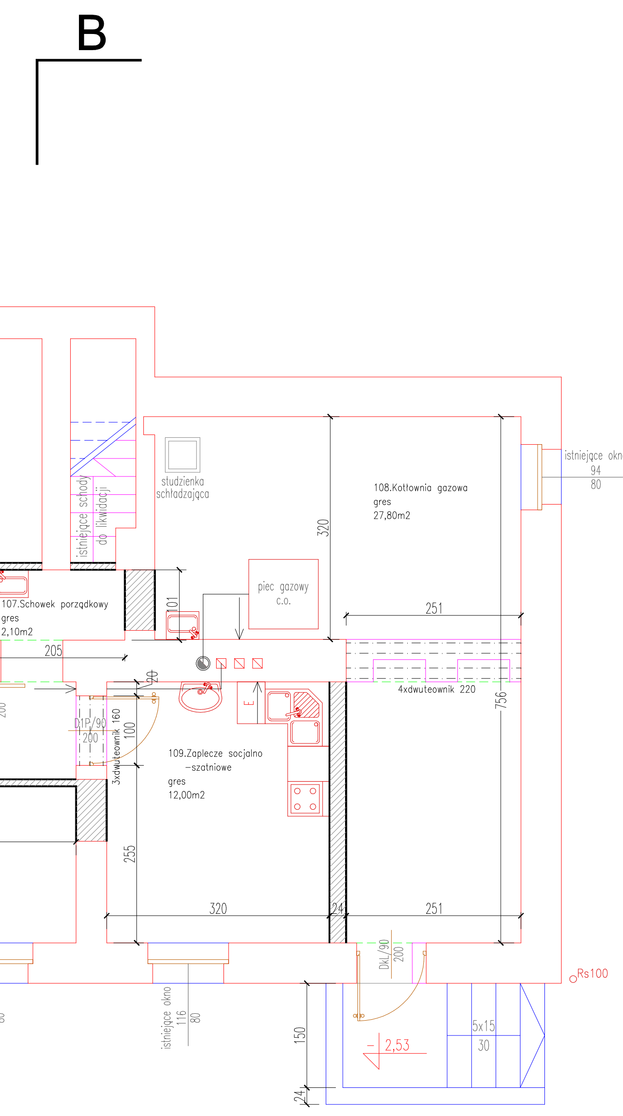

mur istniejący

mur do wyburzenia

mur projektowany

FILAR PROJEKT

Leszno 64-100 ul. Sienkiewicza 9
tel./fax /065/ 528 76 03

rysunek: RZUT PARTERU I PIWNICY

temat: Przebudowa z rozbudową budynku mieszkalnego o część mieszkalno-usługowo-handlową

adres: 64-100 Leszno, ul.Święciechowska 6 działka numer: 101/1, 101/3, 101/4

skala: 1/50 data: listopad 2008 r.

projektant: arch. M.Michalak upr.522/83/lo

asystent: tb.W.Trybuszewski upr.1231/89/lo

spr. arch. B.Kędzierska upr.03/02/DOA

nr rys. A-2