



RZUT I PIĘRA - BUDYNEK PROJEKTOWANY

A

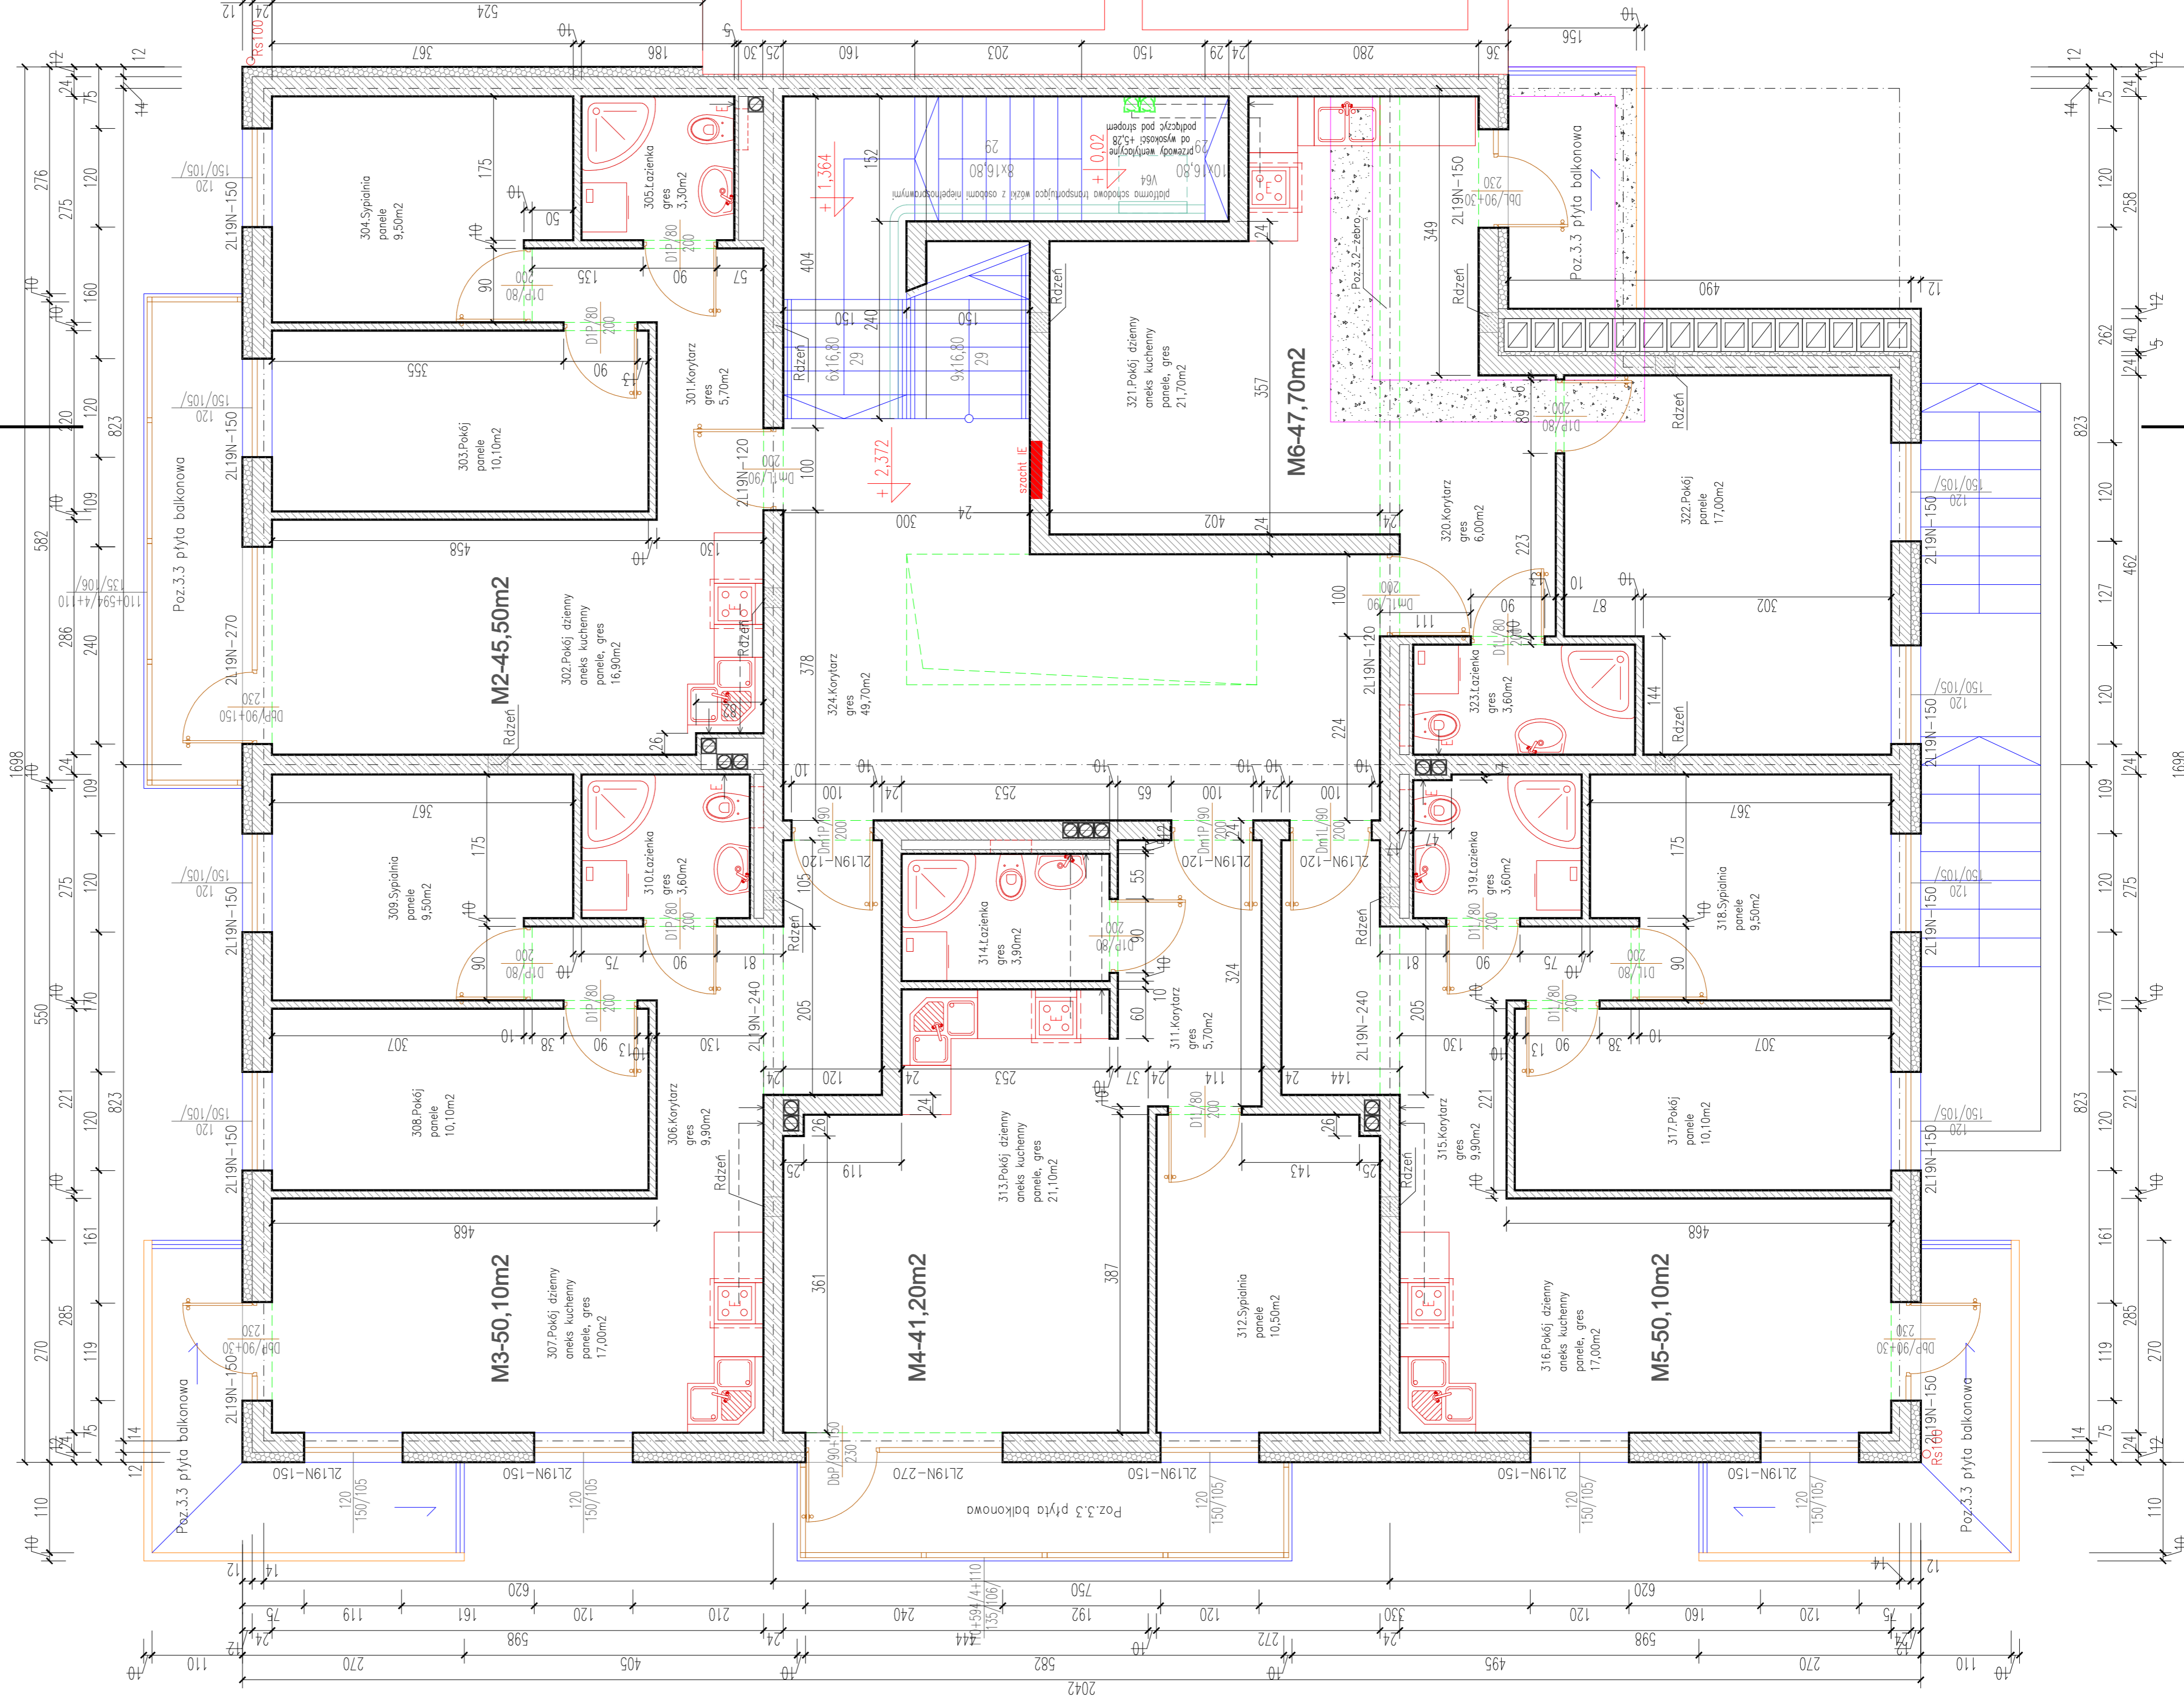

RZUT PATERU - BUDYNEK ISTNIEJĄCY

B

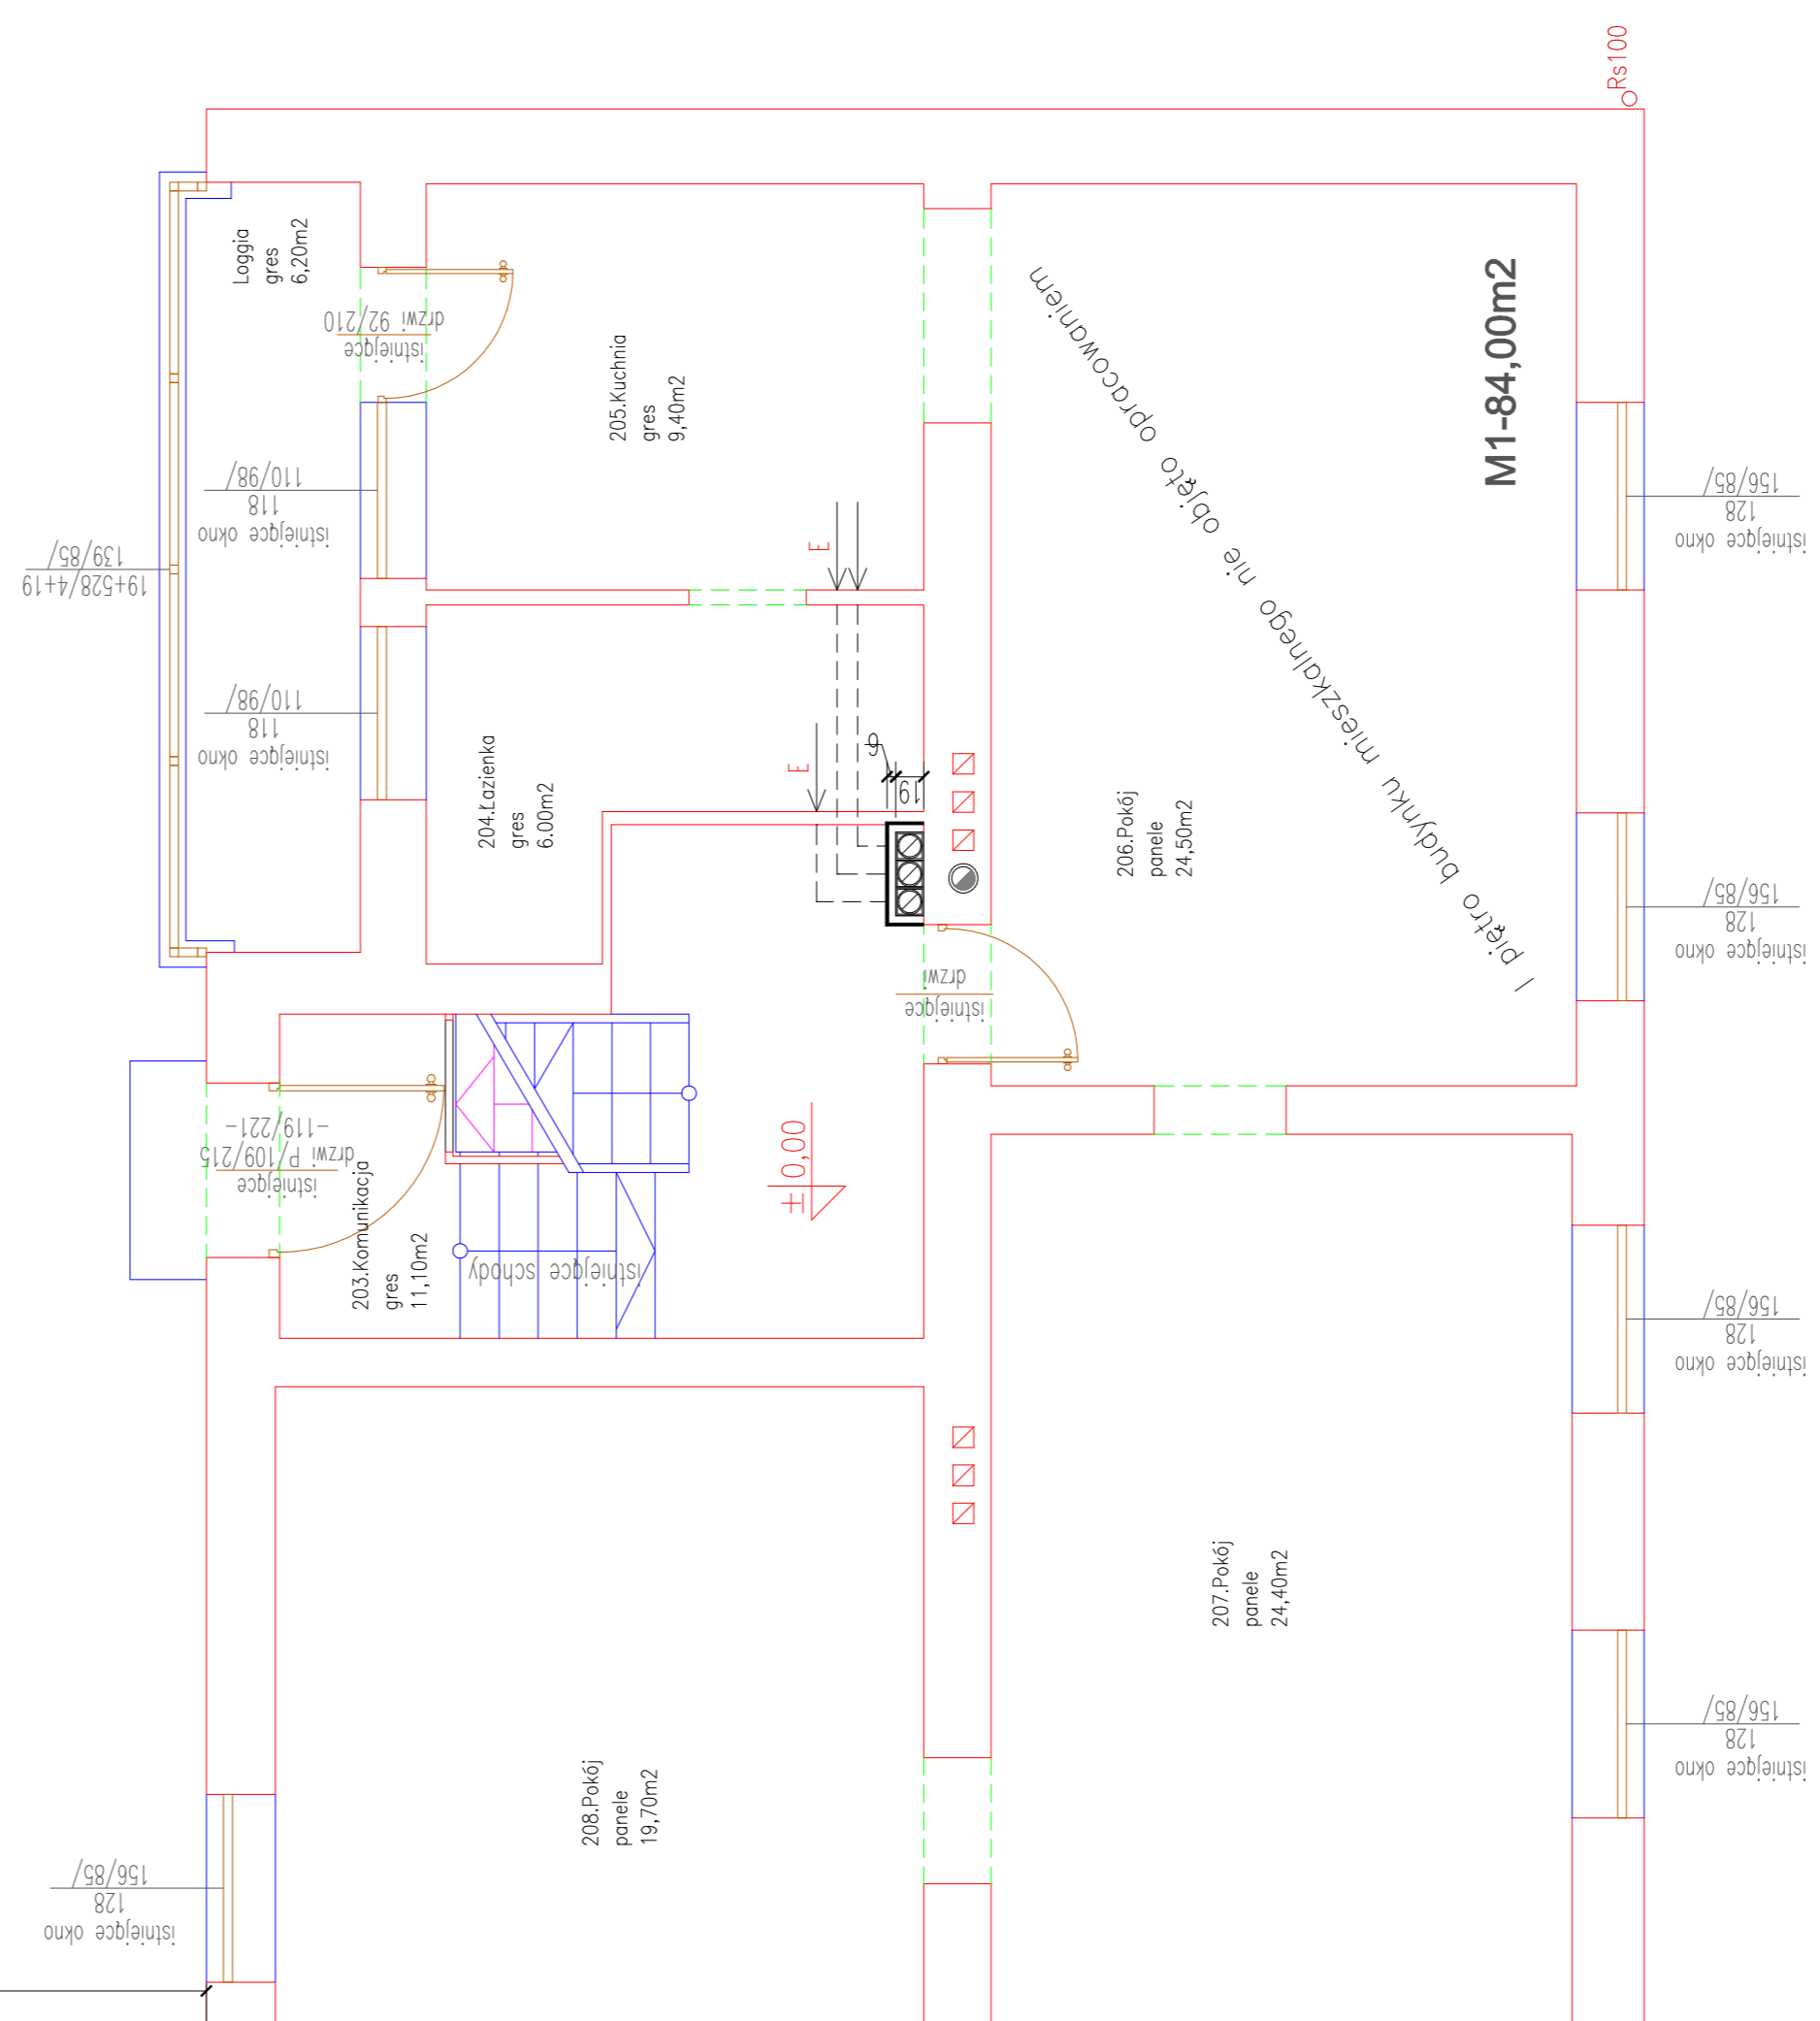

- mur istniejący
- mur do wyburzenia
- mur projektowany

**PROJEKT**  
Przebudowa z rozbudową budynku mieszkalnego o części mieszkalno-usługowo-handlową

Projektant: arch. M. Michalak  
Wykonawca: arch. B. Kępczyńska

Adres: Leśna 64-100 ul. Świebiewicza 9  
Tel./fax: 056/ 628 76 03

Adres: 64-100 Leśna, ul. Świebiewicza 6  
Czytelny numer: 1071, 1013, 1014

Skala: 1:50  
Data: listopad 2008 r.

Pracownia: arch. M. Michalak  
Adres: 1071, 1013, 1014

Strona: 1 z 1

Arch. B. Kępczyńska