


RZUT II PIĘTRA - BUDYNEK PROJEKTOWANY

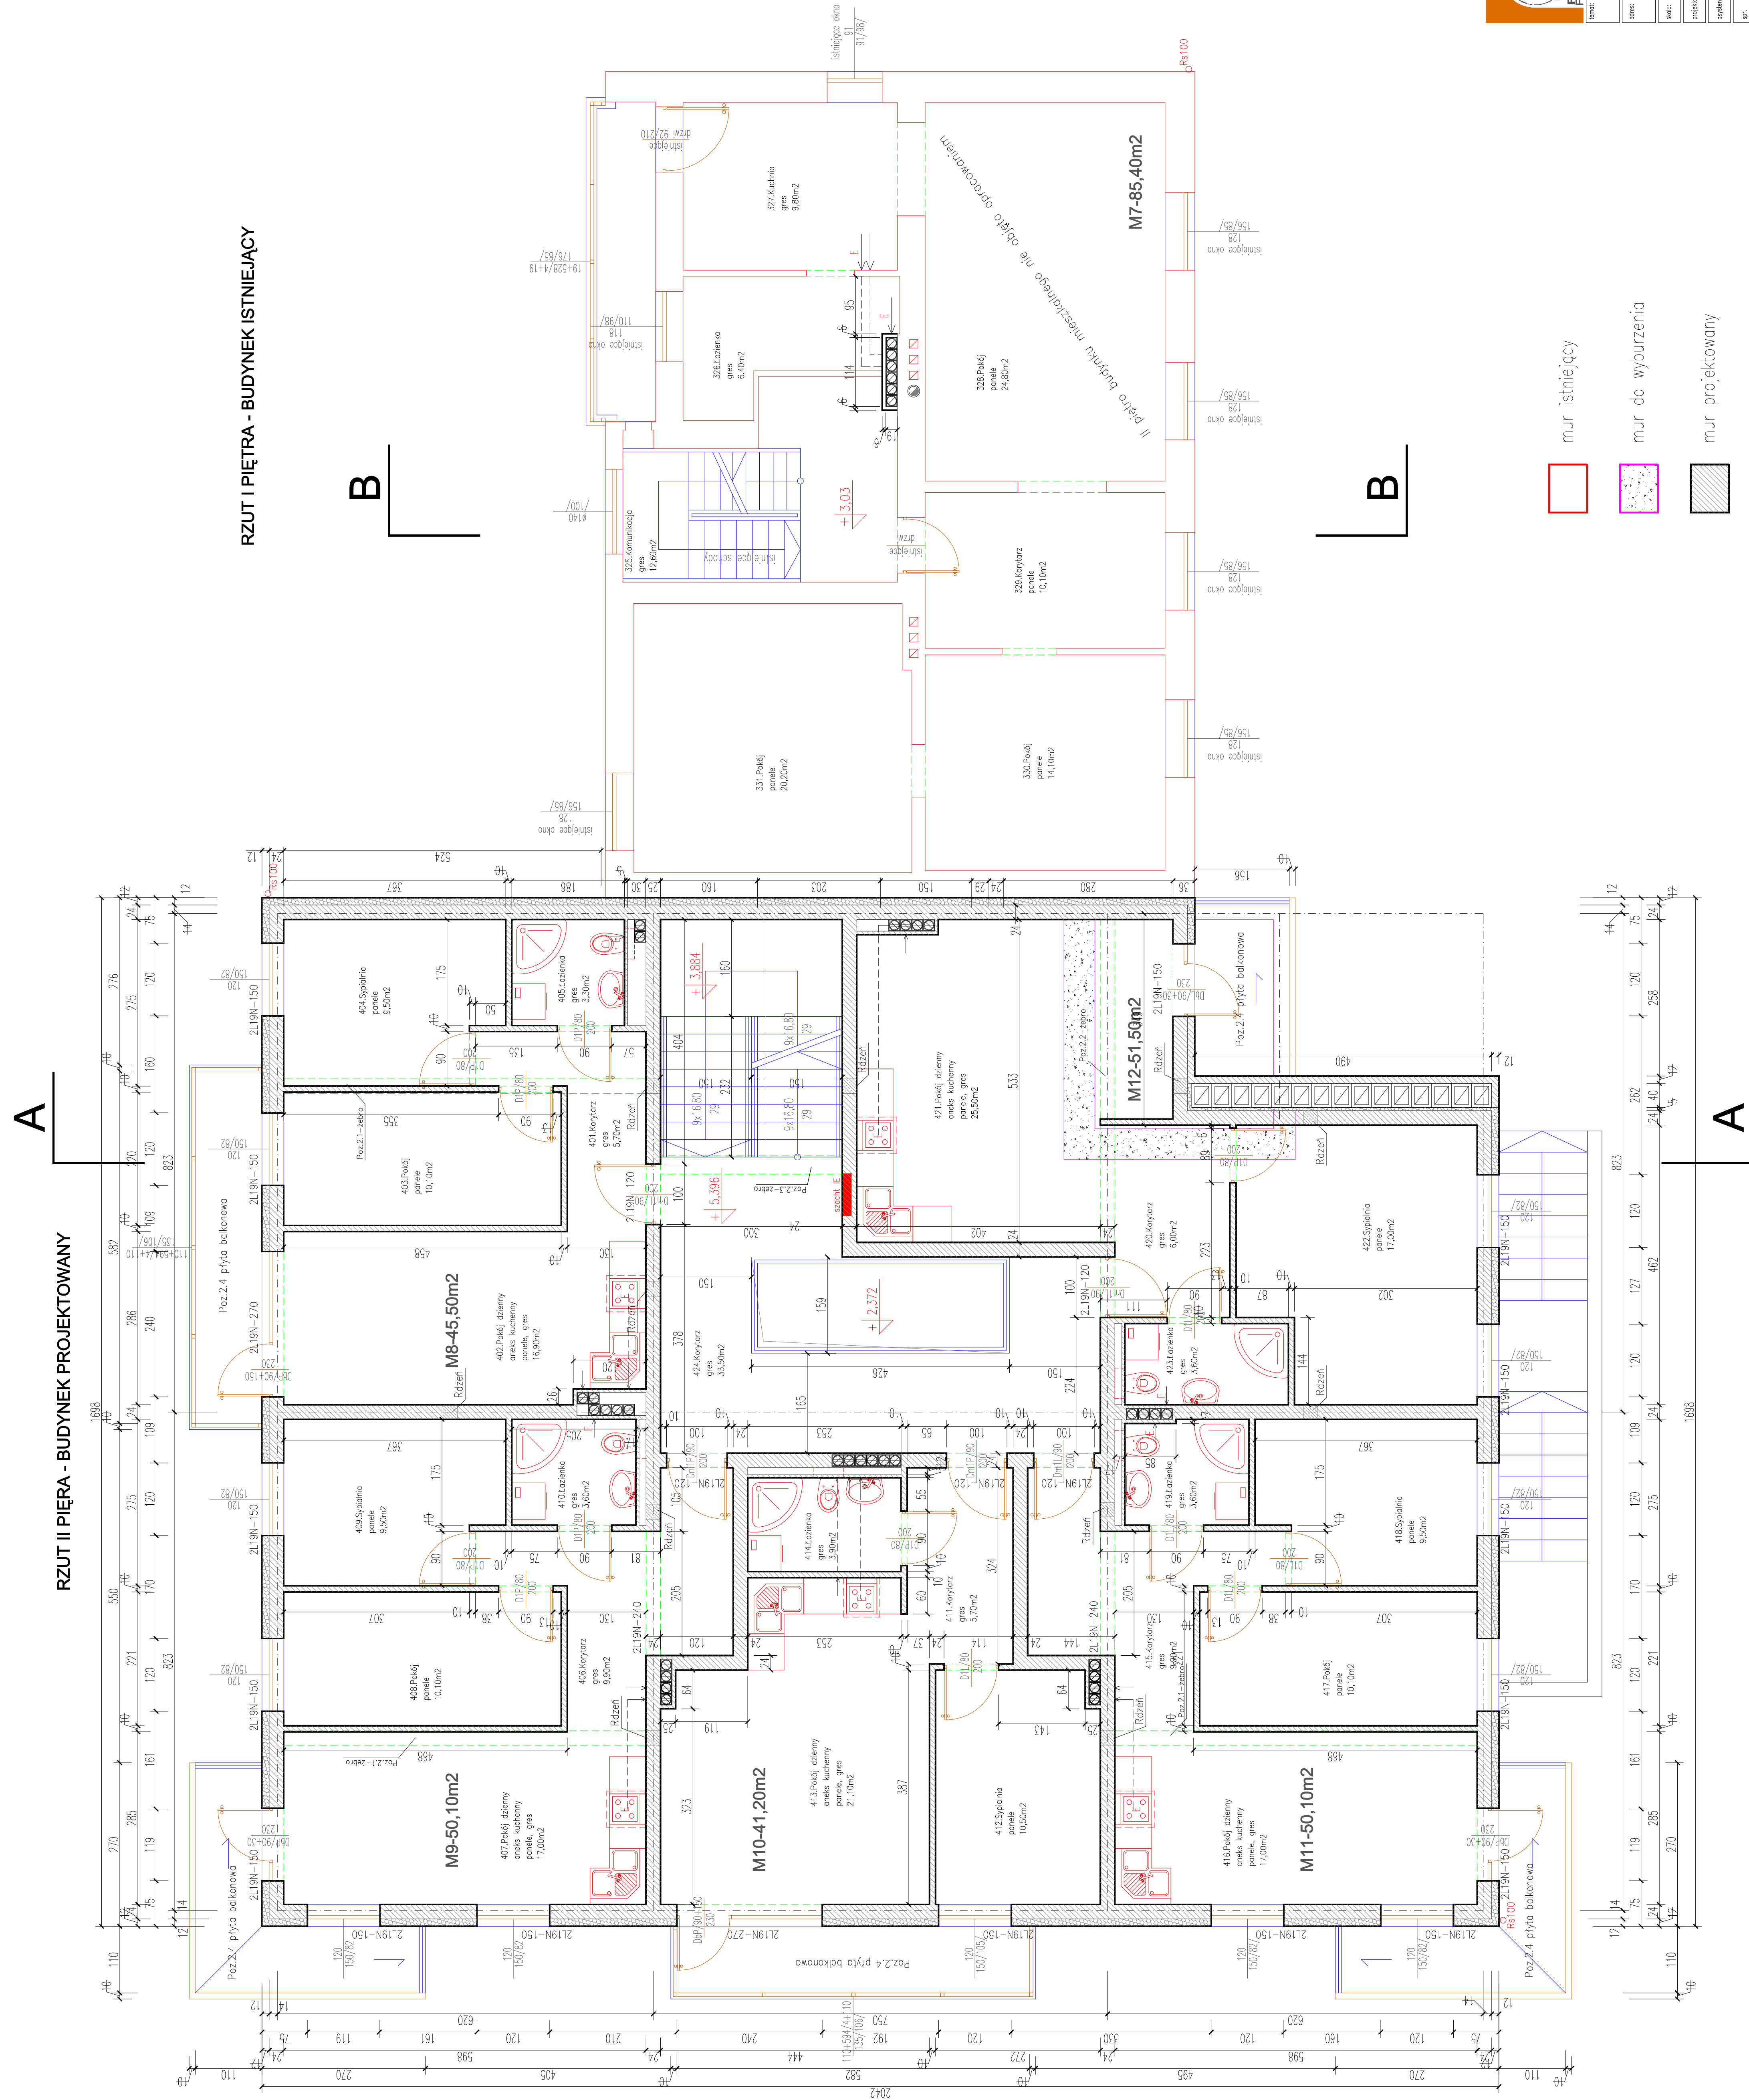

RZUT I PIĘTRA - BUDYNEK ISTNIEJĄCY

- mur istniejący
- mur do wyburzenia
- mur projektowany